



Pozdĺny profil M = 1 : 100 dĺžka
M = 1 : 100 výška

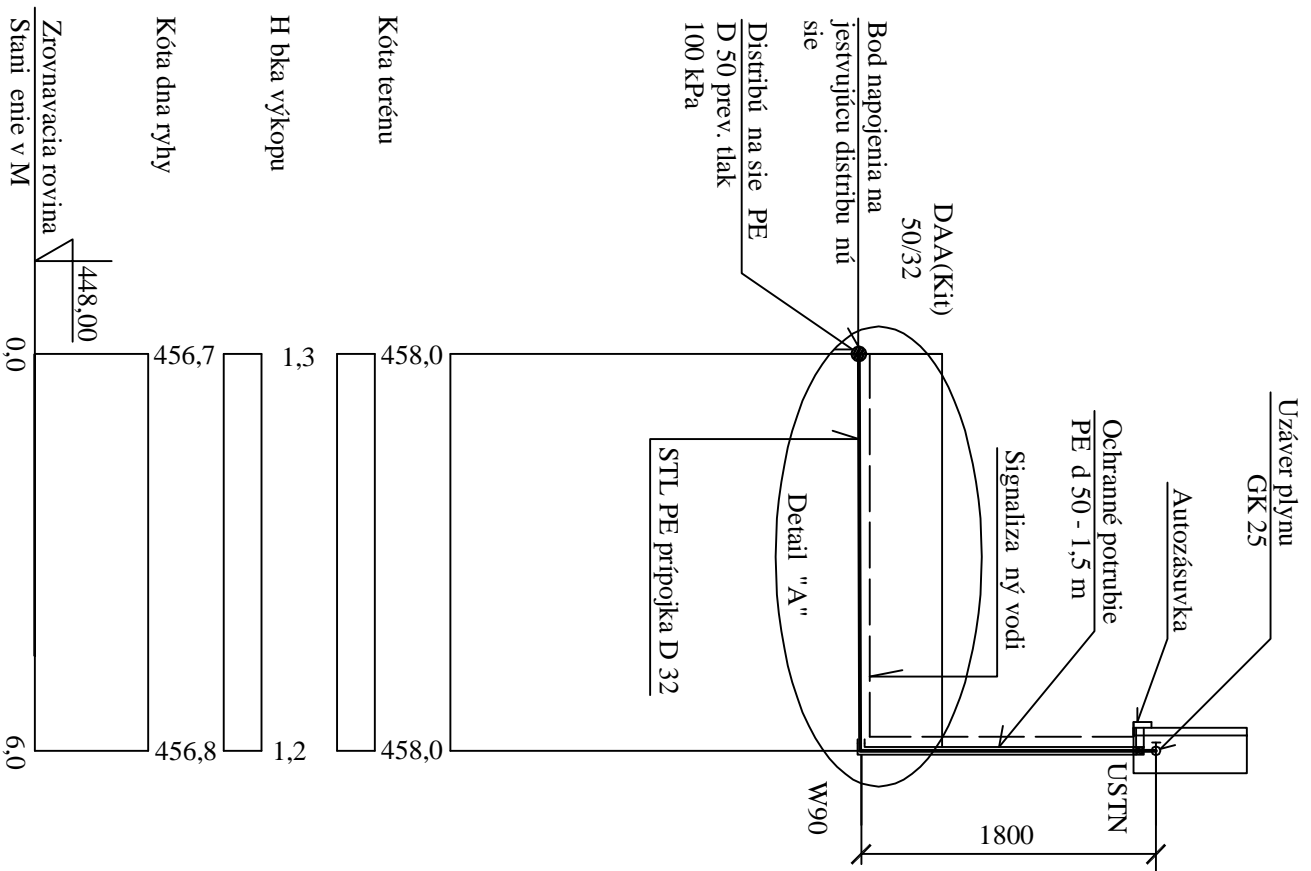

Druh materiálu	PE 100, SDR 11, D 32 dl. 8 m
Druh terénu	zele
Zemné práce	Ru ne
Sklon potrubia	← 0,5 %

Pozdĺny profil plynovod
M = 1 : 1000 dĺžka
M = 1 : 100 výška

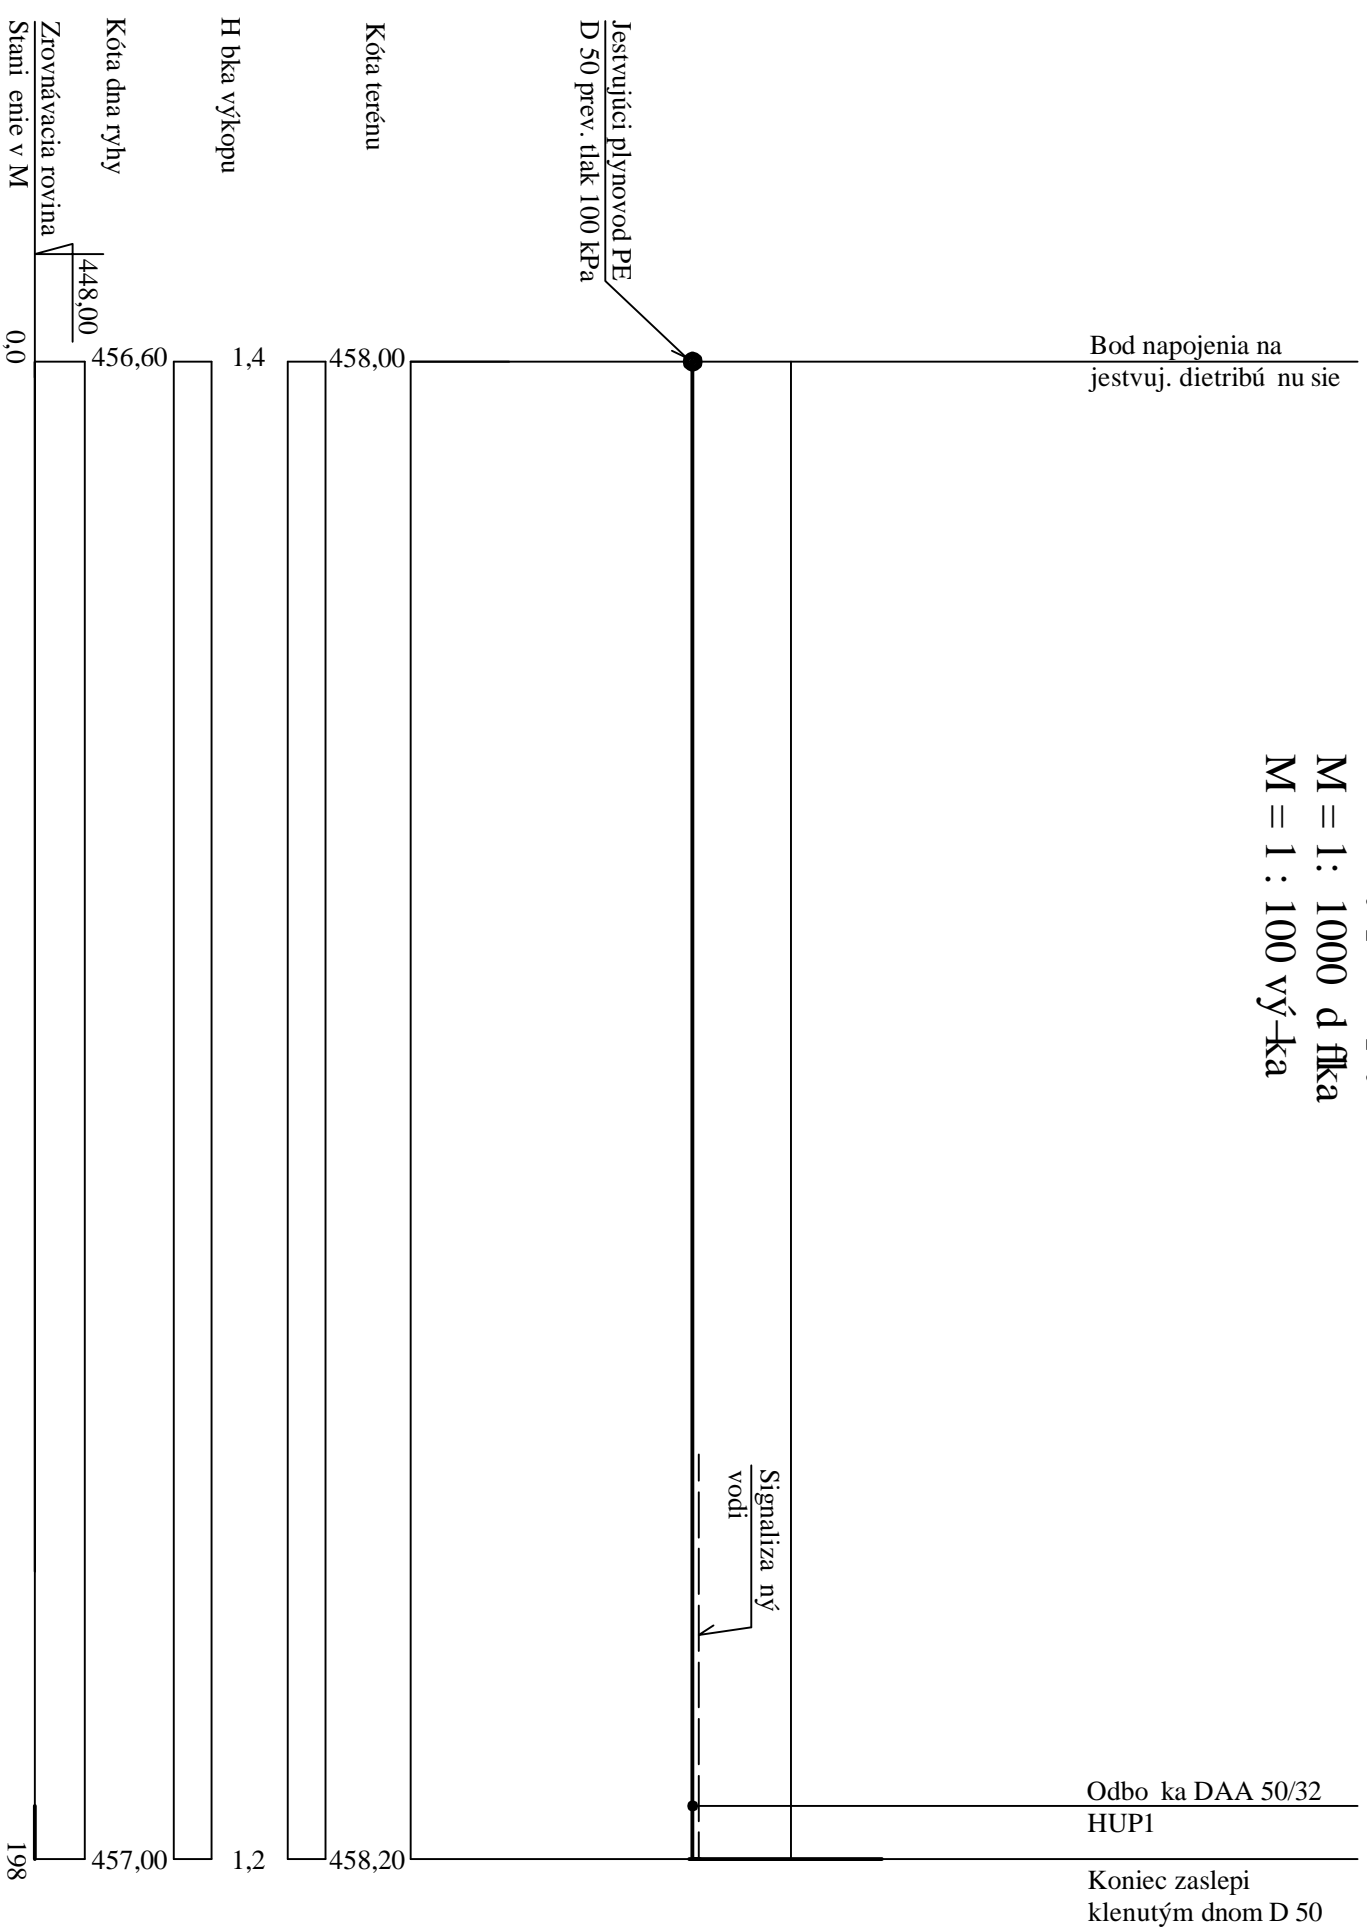

Druh materiálu	PE 100, SDR 11, D 50 - dĺžka 198 m
Druh terénu	Zelený pás
Zemné práce	Strojne
Sklon potrubia	← 0,5 %

Odbočka DAA 50/32
HUPI

Koniec zaslepi
klenutým dnom D 50

Zodpovedný projektant	Mária Snopková	3951 * TA * 2 - 3	Mária Snopková ul. Slobody . 25 052 01 Spišská Nová Ves tel. 4463147, 0903 944 909
Stavba	Rozšírenie distribúcie siete + výstavba pripojovacieho plynovodu (prípojky) pre pripojenie OPZ pre domácnosť	Obec Jamník	Mierka: 1 : 1000/100
Obsah	Pozdĺny profil		Dátum: 01.20 Počet A4: 2 Íslo výkrt.: SO 01 - 02